


Załącznik nr 1

do ZARZĄDZENIA NR 233/2024

BURMISTRZA BRZEŚCIA KUJAWSKIEGO

z dnia 19 listopada 2024 r.

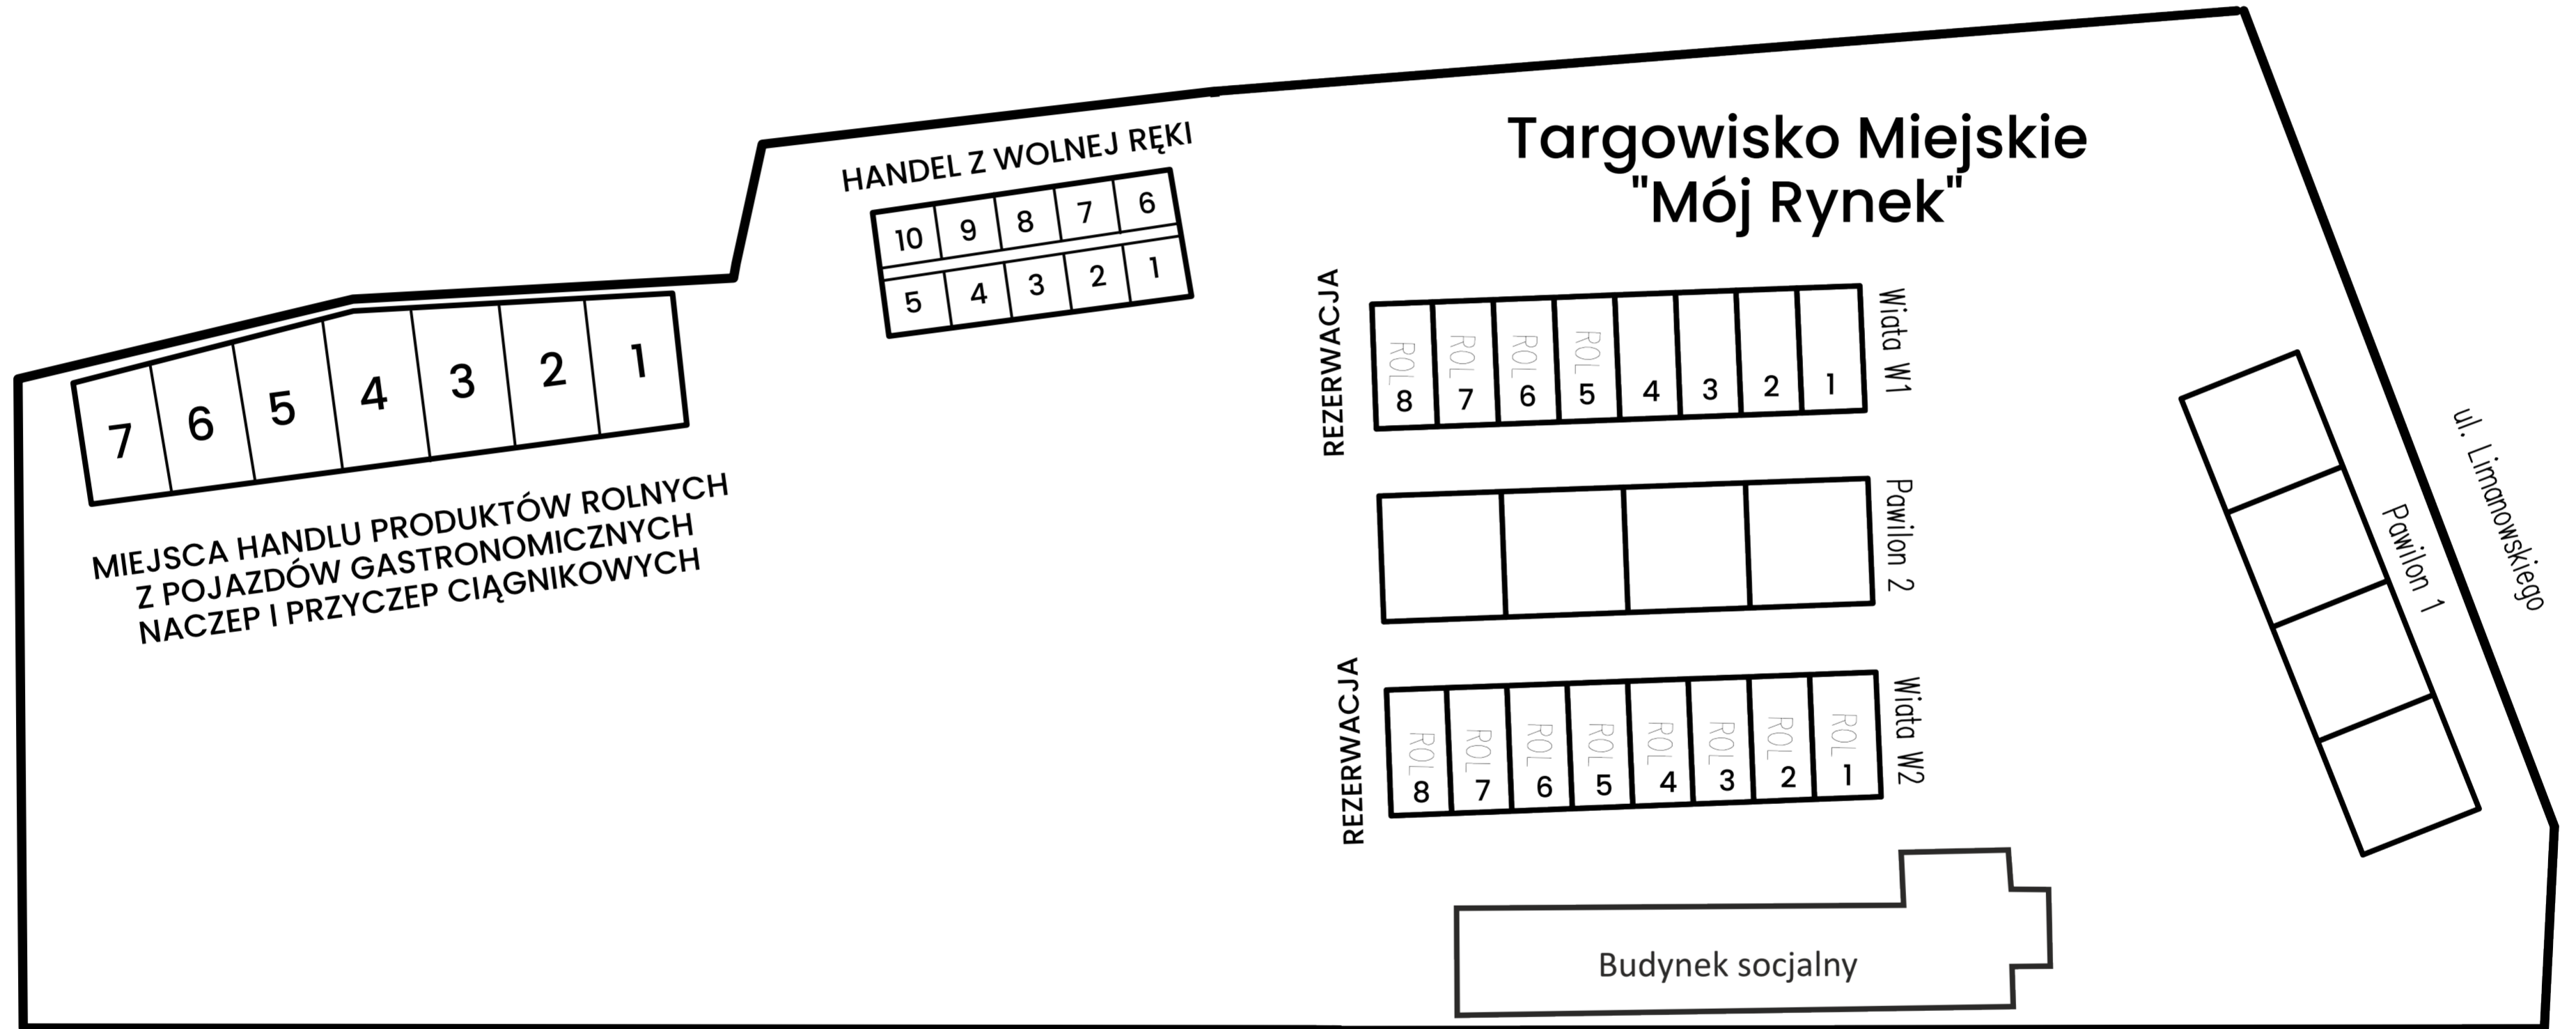

Aleje Władysława Łokietka